
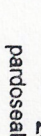
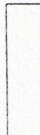
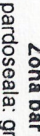
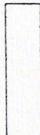
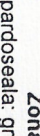



proiectant general		BENEFICIAR:		PROIECT NR.	
s.c. ELSEV 2000 S.A.		SOCIETATEA ROMANA DE TELEVIZIUNE		04/2006	
MARIUS VOIEI, ISPAS, S.N.A.		Sic. Calea Dorobantilor Nr. 191 Sector 1 BUCURESTI		modificari si clarificari	
Brou individual de arhitectur 4597				76690/10.04.2006	
AUTOR	c. arh. Marius ISPAS	SEMNATURA	SCARA	TITLUL PROIECTULUI:	FAZA
PROIECTAT	c. arh. Marius ISPAS		1/50	Amenajare interioara a spatului cu	P.T.+D.D.E.
DESEMAT	Ing. Mihaela ISPAS		aprilie 2006	functiune de BAR din incinta SRTV corp studouri	PLANSĂ NR: 03
				TITLUL PLANSEI:	
				PLAN	
				PARTIU FINAL	

ORDINUL ARHITECTUR
DIN ROMANIA
4597
Marius-Vioe
ISPAS

Cadru
LUBRIFICARE SI VERIFICARE

LEGENDA:

-  Zona mese
-  pardoseala: parchet WENGGE
-  Zona bar propriu - zis
-  pardoseala: gresie antiderapanta
-  Zona anexe
-  pardoseala: gresie antiderapanta

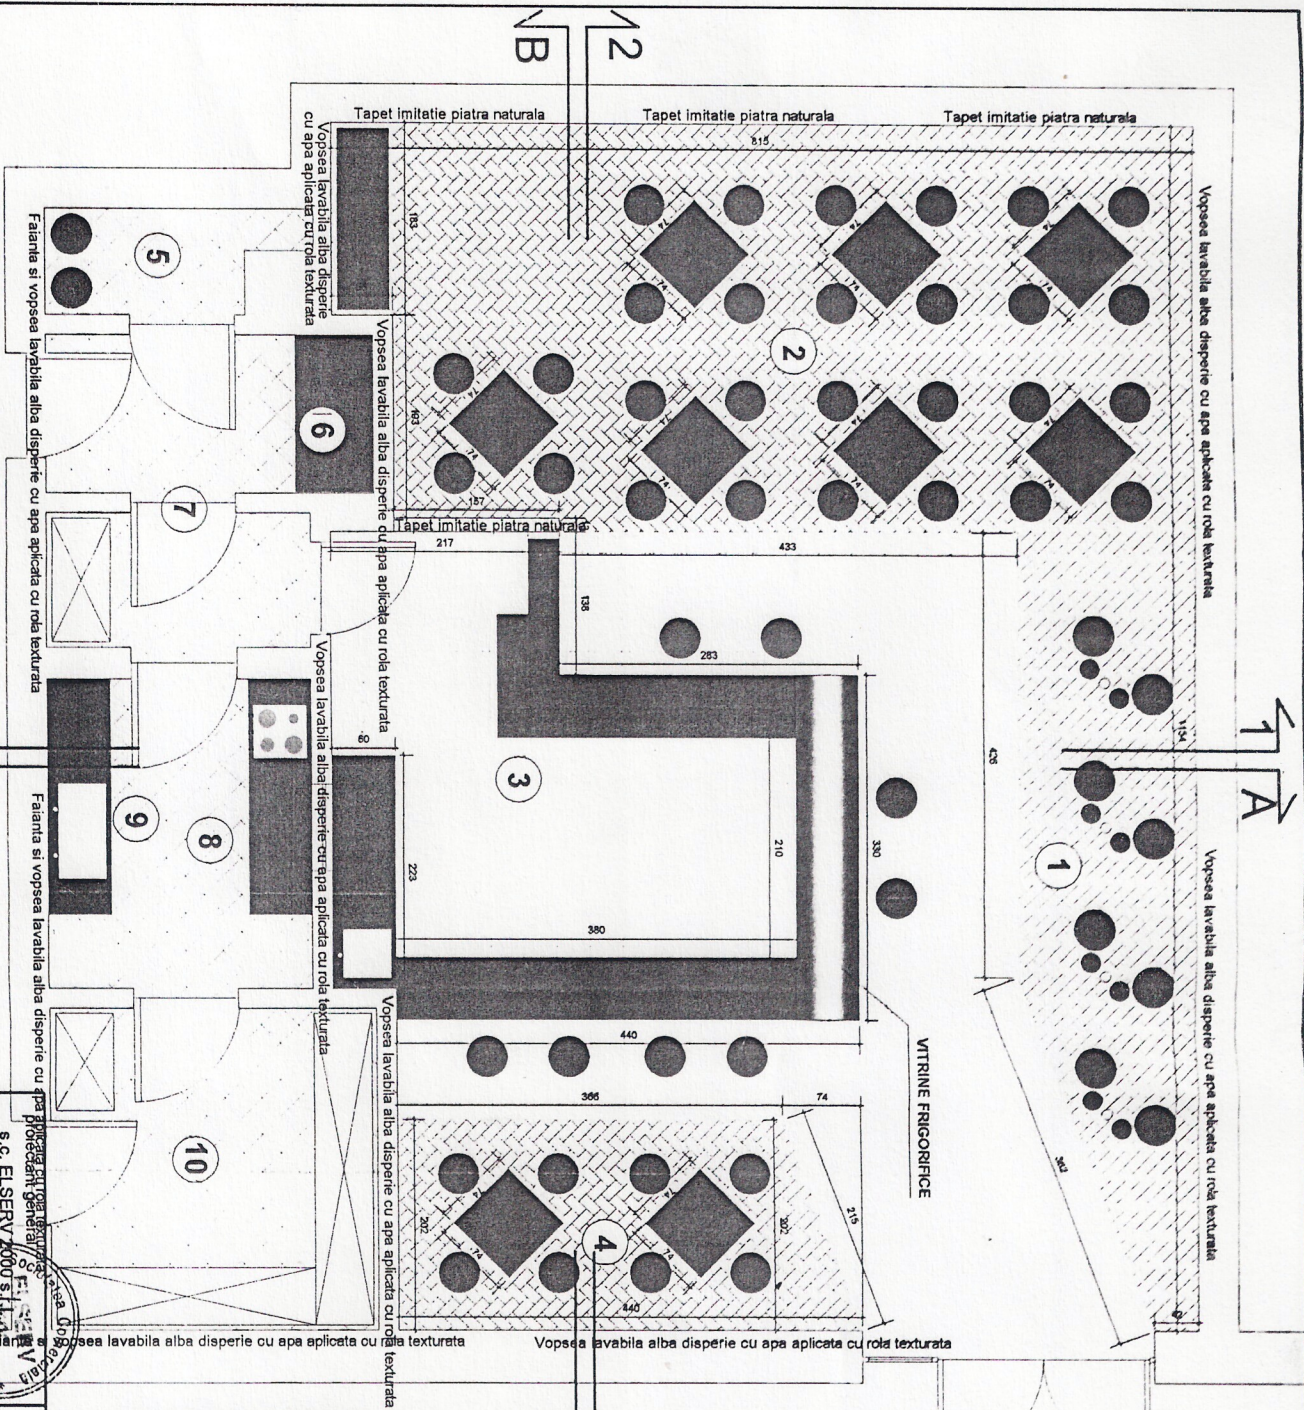

NOTA: tot mobilierul va avea culoarea predominanta WENGGE

ORDINUL ARHITECTUR
DIN ROMANIA
4597
Marius-Viorel
ISPAS
Căminul de
Cultura și Sport

DENUMIRE	ARIA mp	PERETI	TAVAN
1 Zona "bar" (4 x 2 pers.)	~ 12	vinarom	platon fals + scara
2 Zona mese (7 x 4 pers.)	~ 30	vinarom si imitatie piatra naturala	platon fals + scara
3 Zona bar propriu - zis (10 pers.)	~ 30	vinarom	platon fals + scara
4 Zona mese (2 x 4 pers.)	~ 13	vinarom	platon fals + scara
5 Spatiu de depozitare mobilier	2.18	vinarom alb	vinarom alb
6 Spatiu de depozitare mobilier	1.83	vinarom alb	vinarom alb
7 Hol si vestiar	6.13	vinarom alb	vinarom alb
8 Zona semi-preparate	3.5	vinarom + fatantia	vinarom alb
9 Zona spalare, depozitare vesela	3.89	vinarom + fatantia	vinarom alb
10 Zona de depozitare	9.56	vinarom alb	vinarom alb
11 Zona de extindere	20-60		

AUTOR		c. arh. Marius ISPAS		SEMNATURA		SCARA		TITLUL PROIECTULUI:		FAZA	
PROIECTAT		c. arh. Marius ISPAS		[Signature]		1/50		Amplasarea interioara a spatiului cu functiune de BAR din incalzita SRTV corp studiori		P.T.+D.D.E.	
DESEMAT		Ing. Mihaela ISPAS		[Signature]		2006		PLANUL PLANSEI:		PLANSANR:	
								PLAN AMENAJARE		04	

BENEFICIAR:
SOCIETATEA ROMANA DE TELEMIZIUNE
Str. Calea Dorobanilor N. 191 Sector 1 BUCURESTI

PROIECT NR. 04/2006
modificari si clarificari
c. arhitect
70980/10.04.2006

MARIUS VIOREL ISPAS
S.C. ELSEBY 2000 S.R.L.
Biru Individual de arhitect
Nr. 4597